



Conjunto "Meisho Hills"
Urb. Marbella Sierra Blanca

Vivienda 108
Planta Sótano-Baja

Escala 1:100
Noviembre 2015

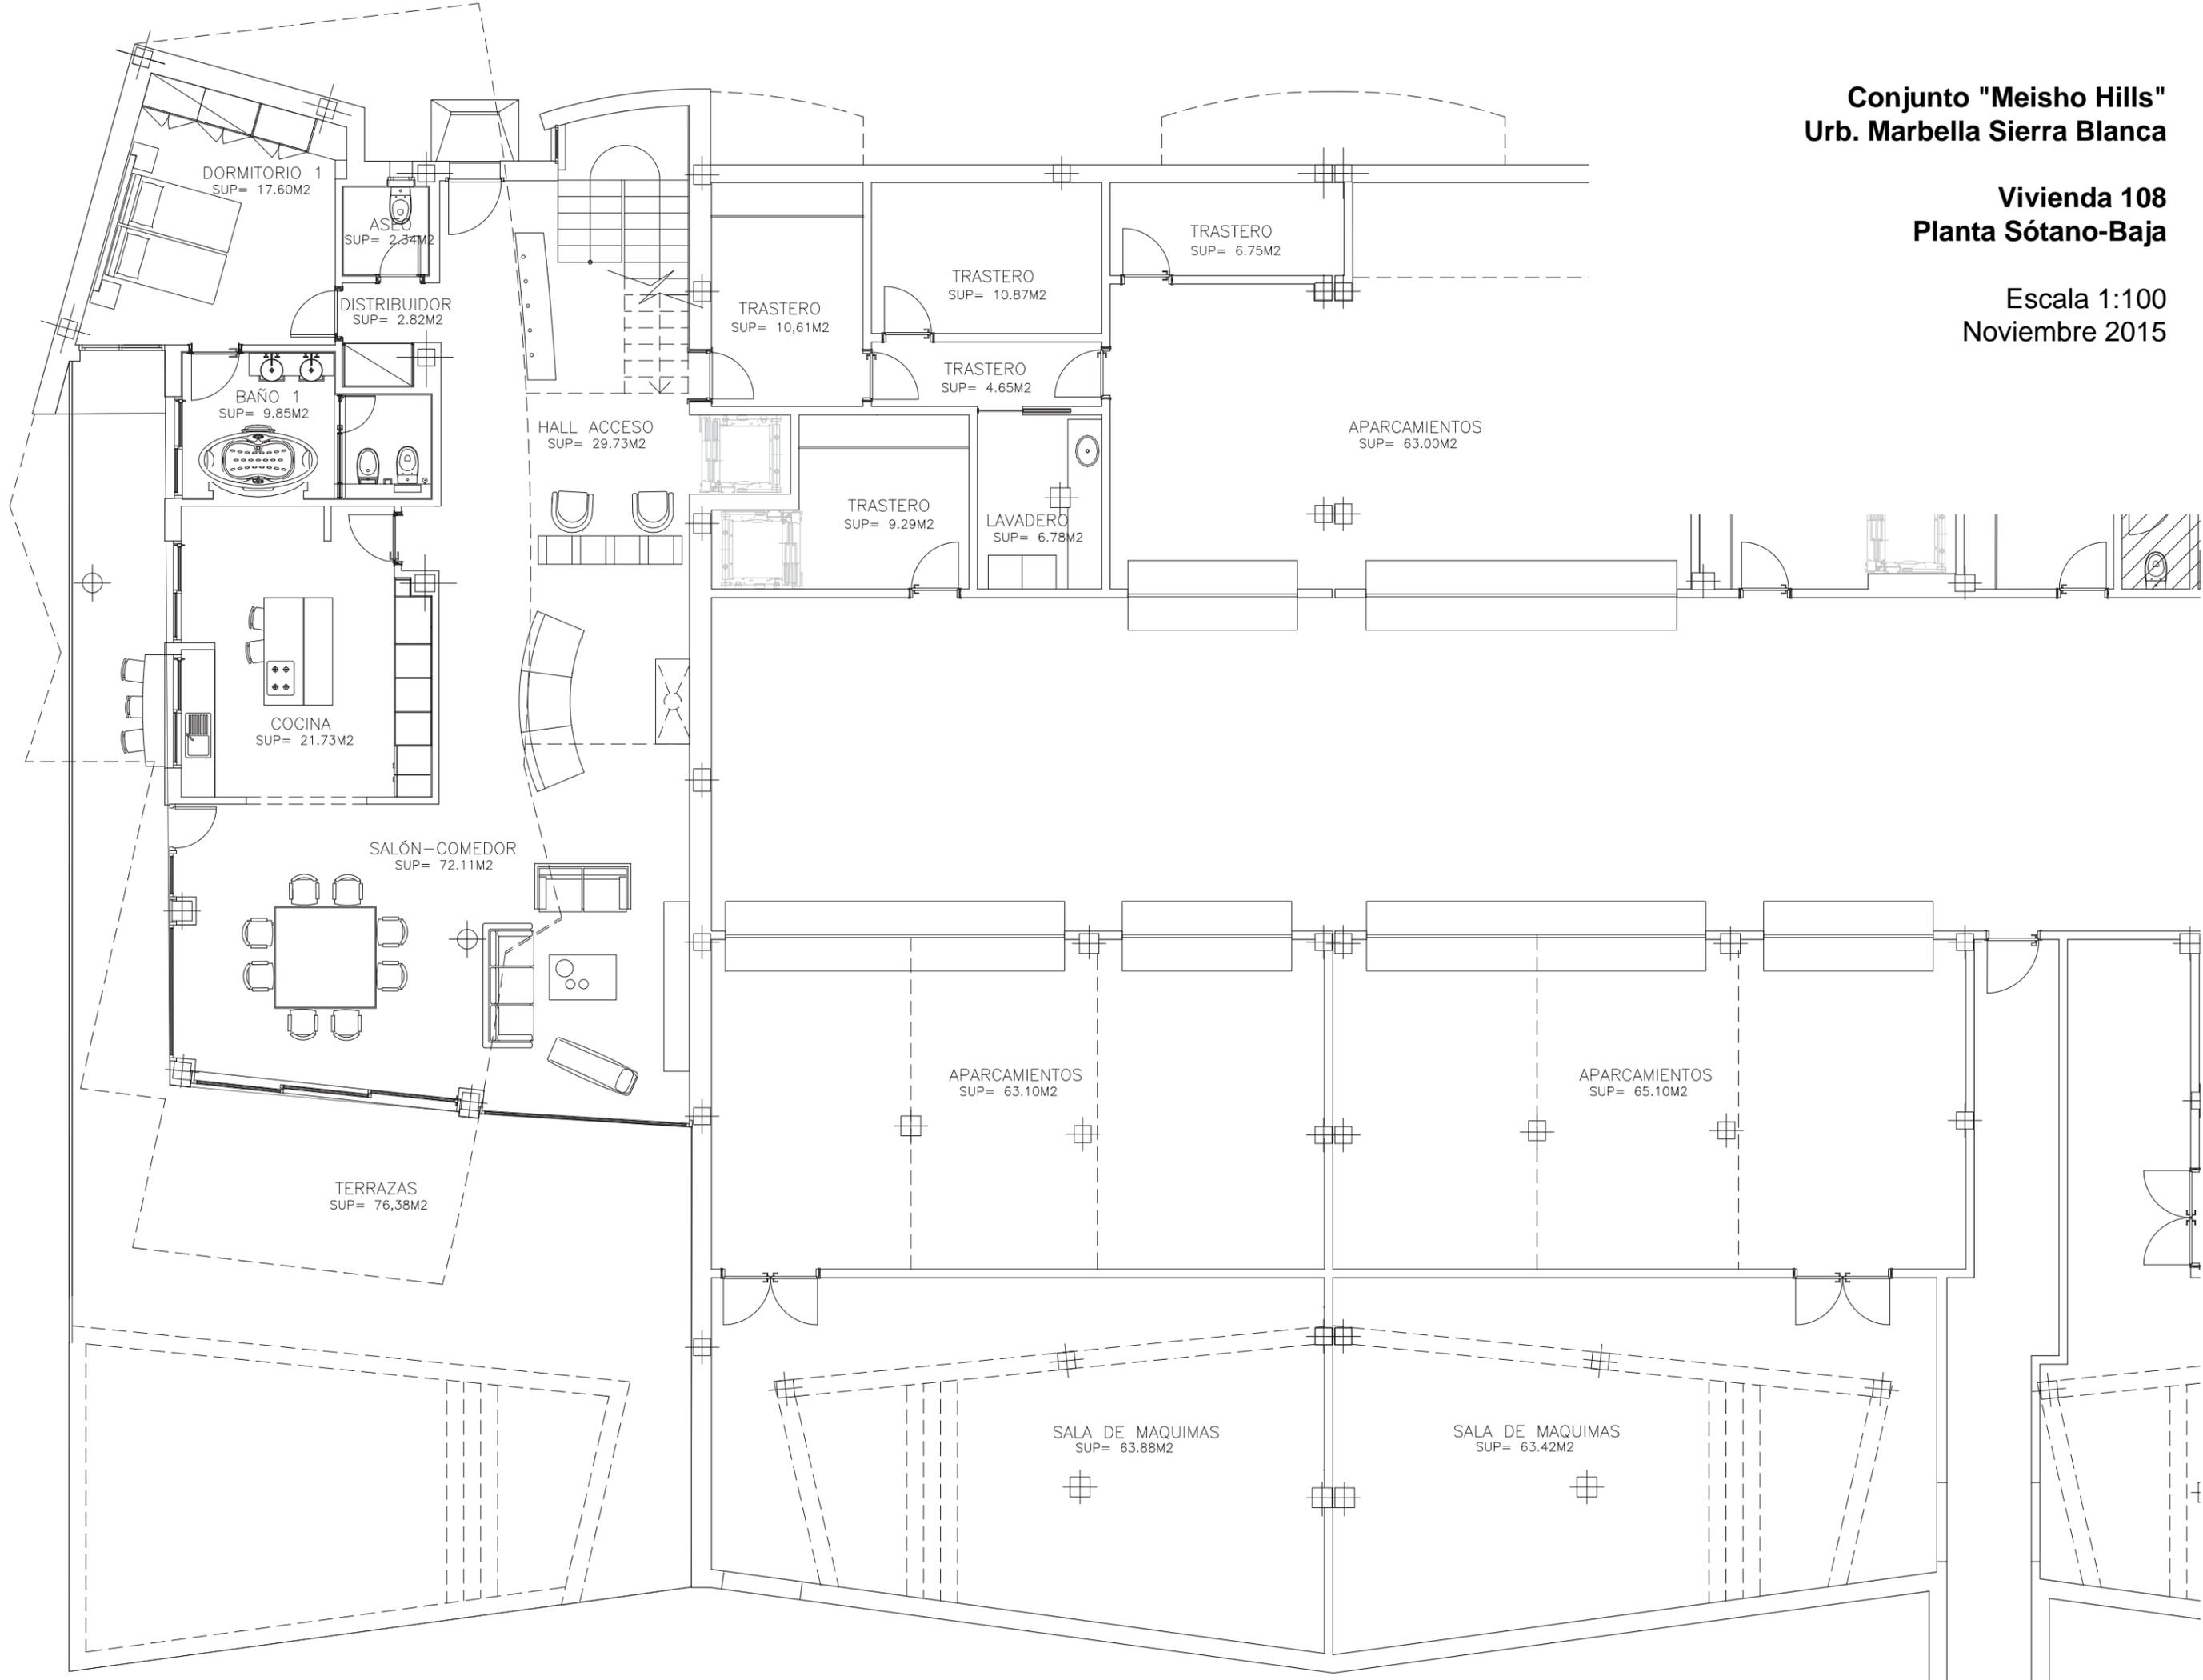


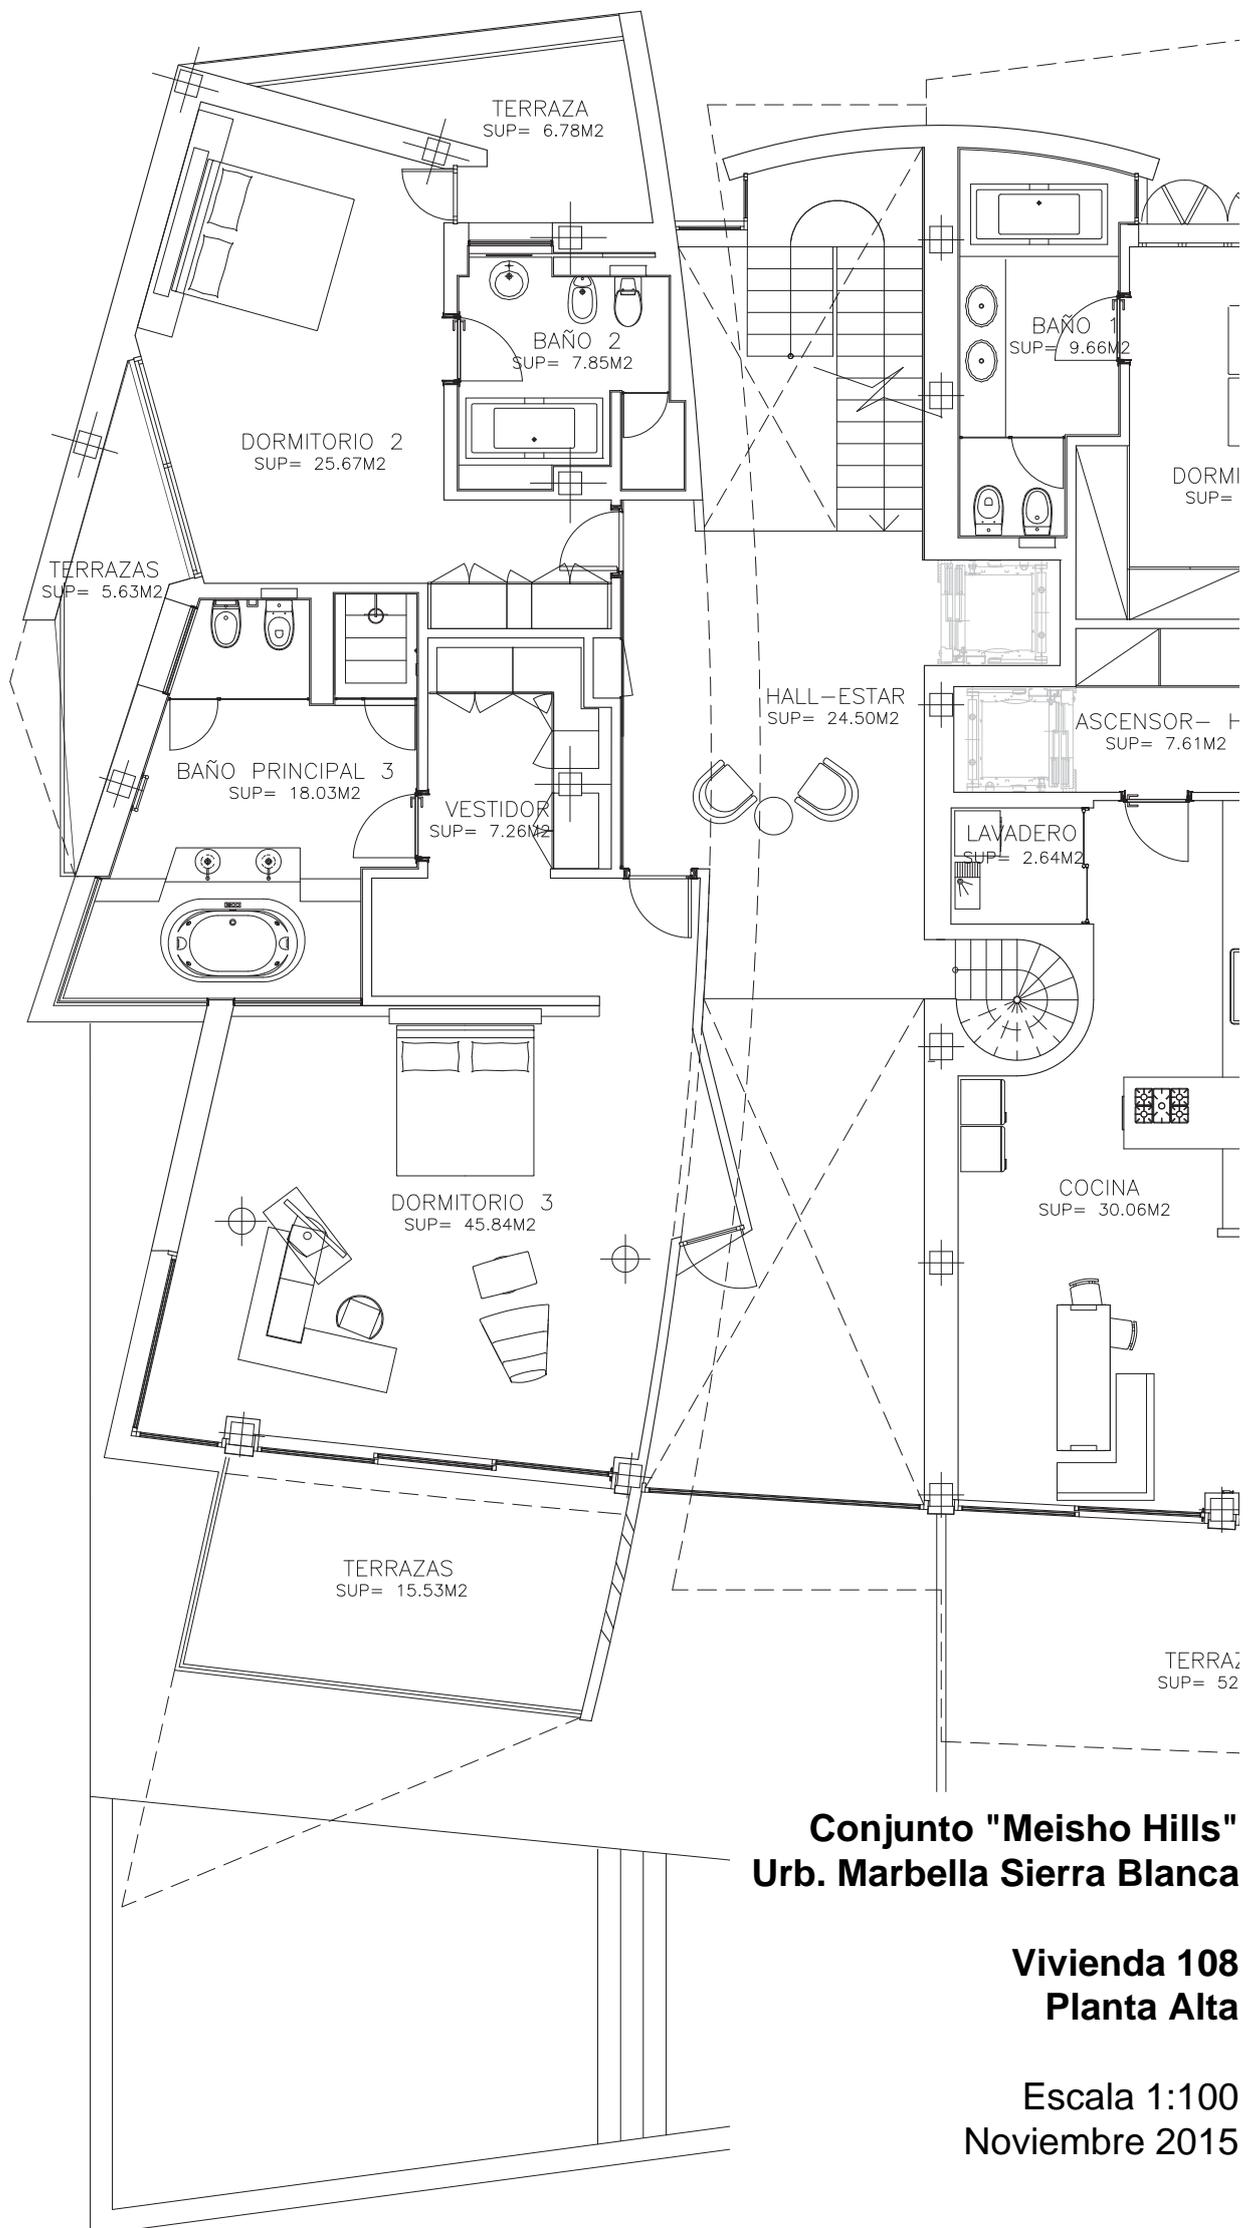

**Conjunto "Meisho Hills"
Urb. Marbella Sierra Blanca**

**Vivienda 108
Planta Alta**

Escala 1:100
Noviembre 2015

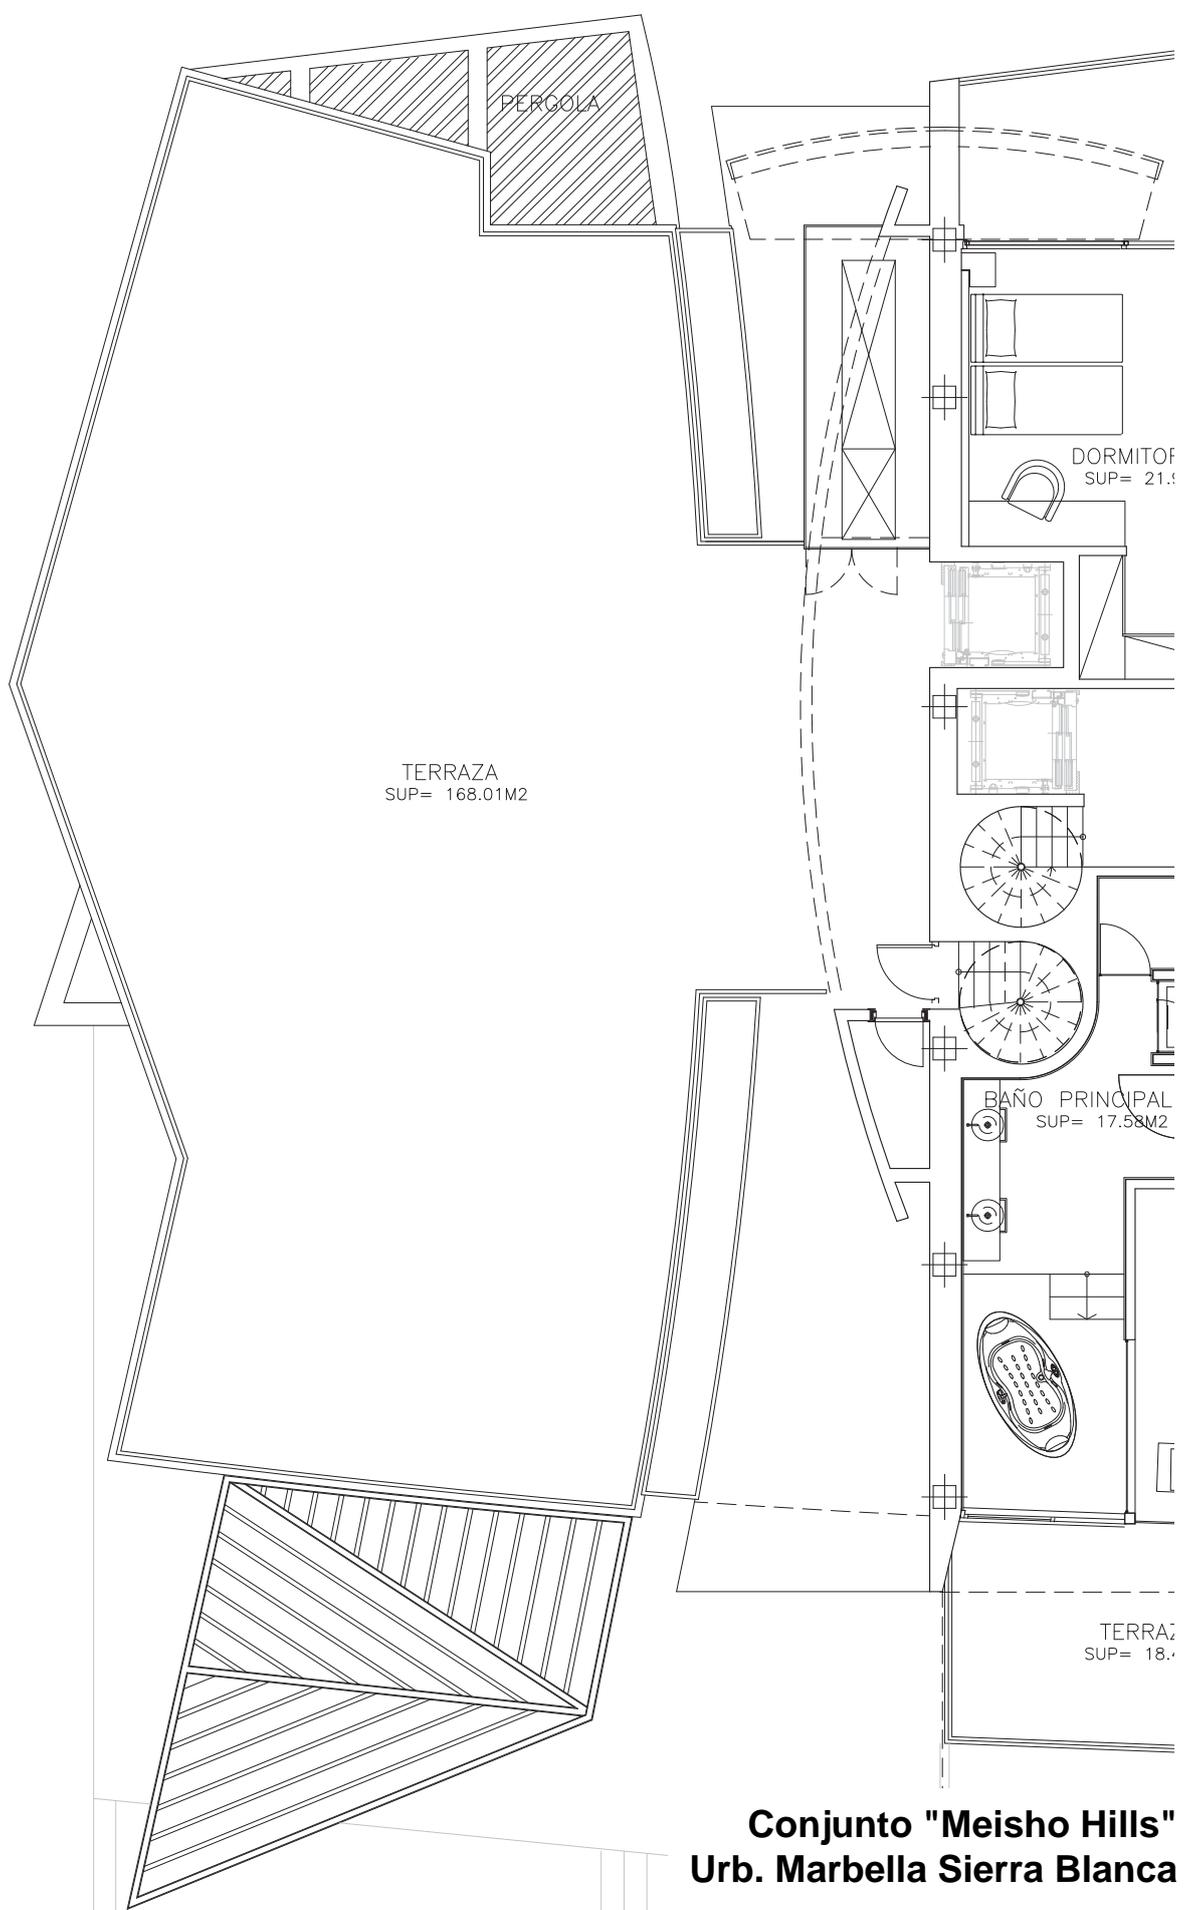

**Conjunto "Meisho Hills"
Urb. Marbella Sierra Blanca**

**Vivienda 108
Planta de Cubiertas**

Escala 1:100
Noviembre 2015