


Conjunto "Meisho Hills"
Urb. Marbella Sierra Blanca


Vivienda 301
Planta Baja
Escala 1:100

403

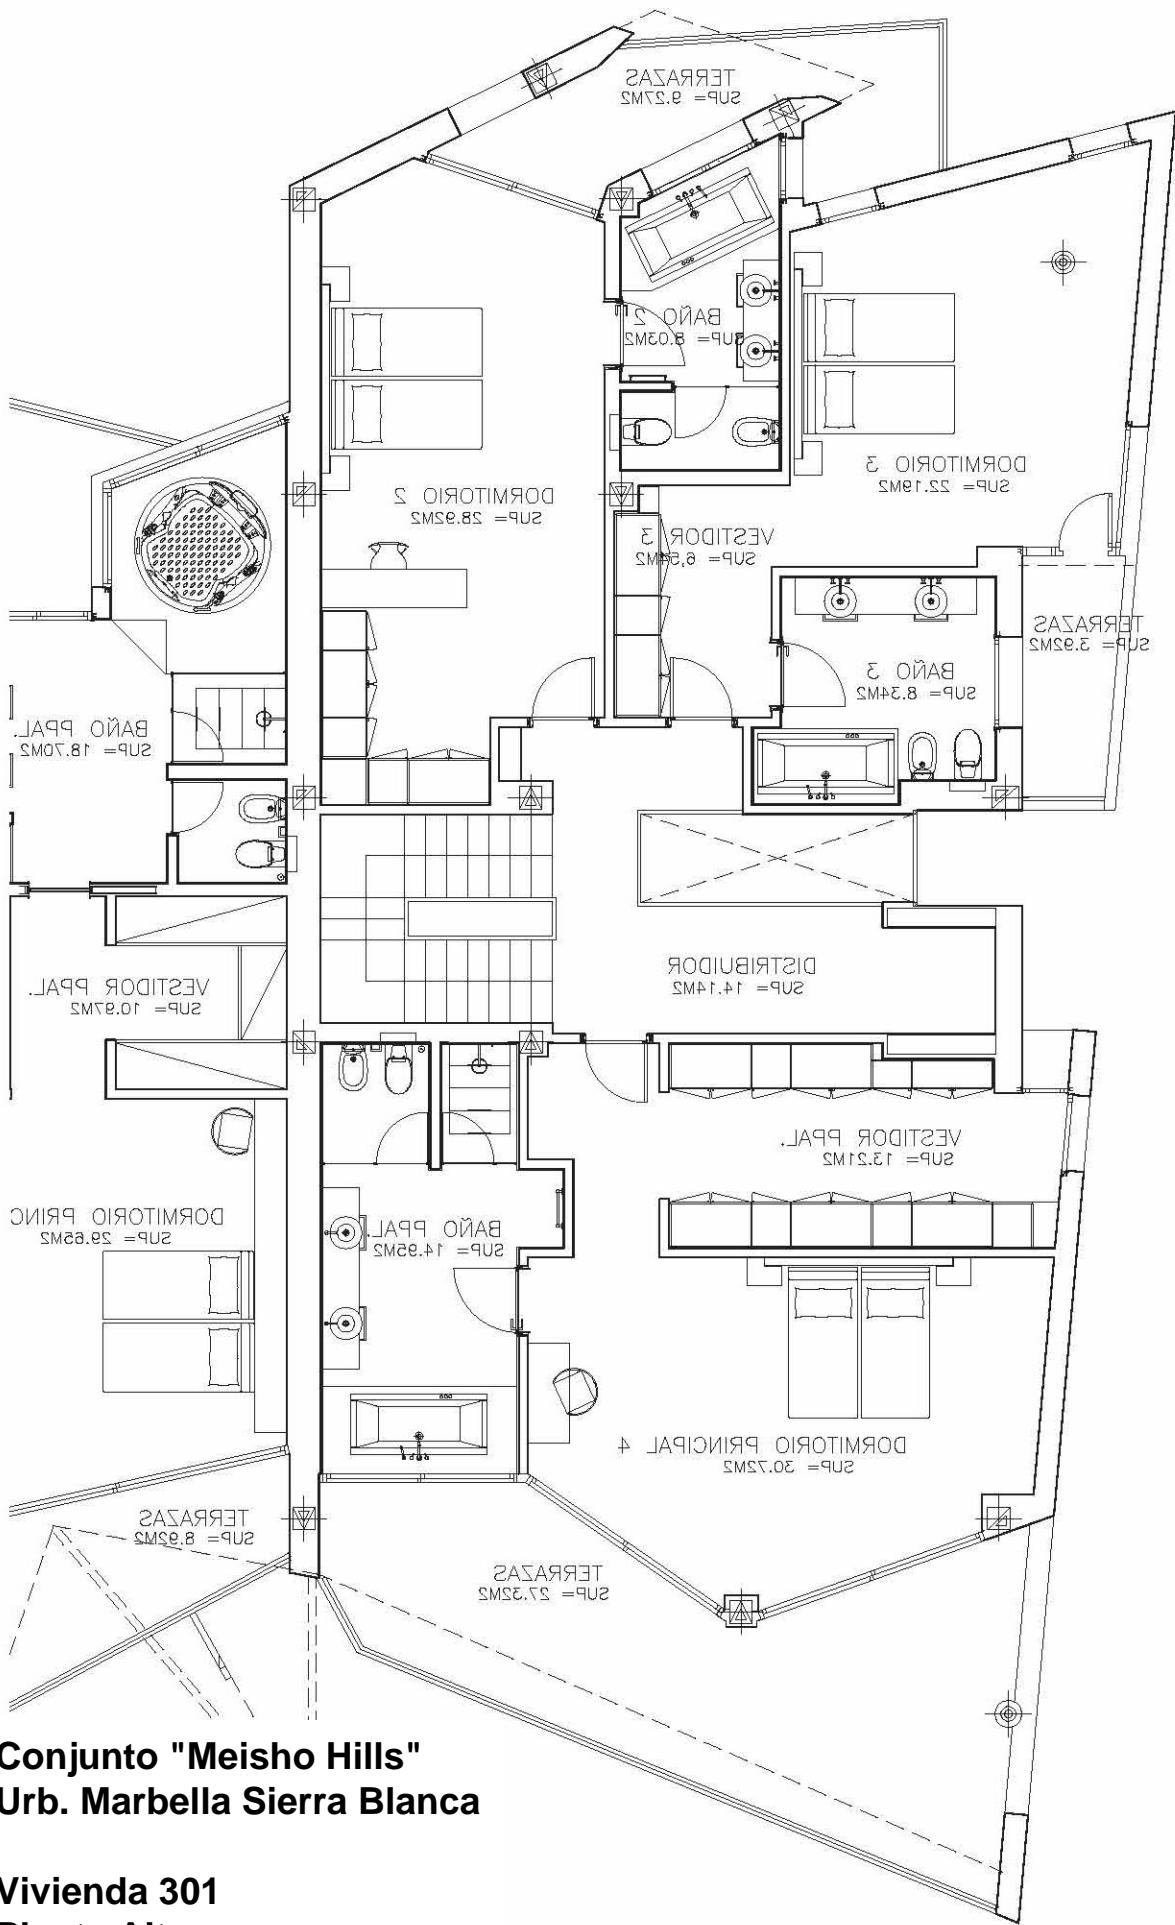

Conjunto "Meisho Hills"
Urb. Marbella Sierra Blanca

Vivienda 301
Planta Alta
Escala 1:100

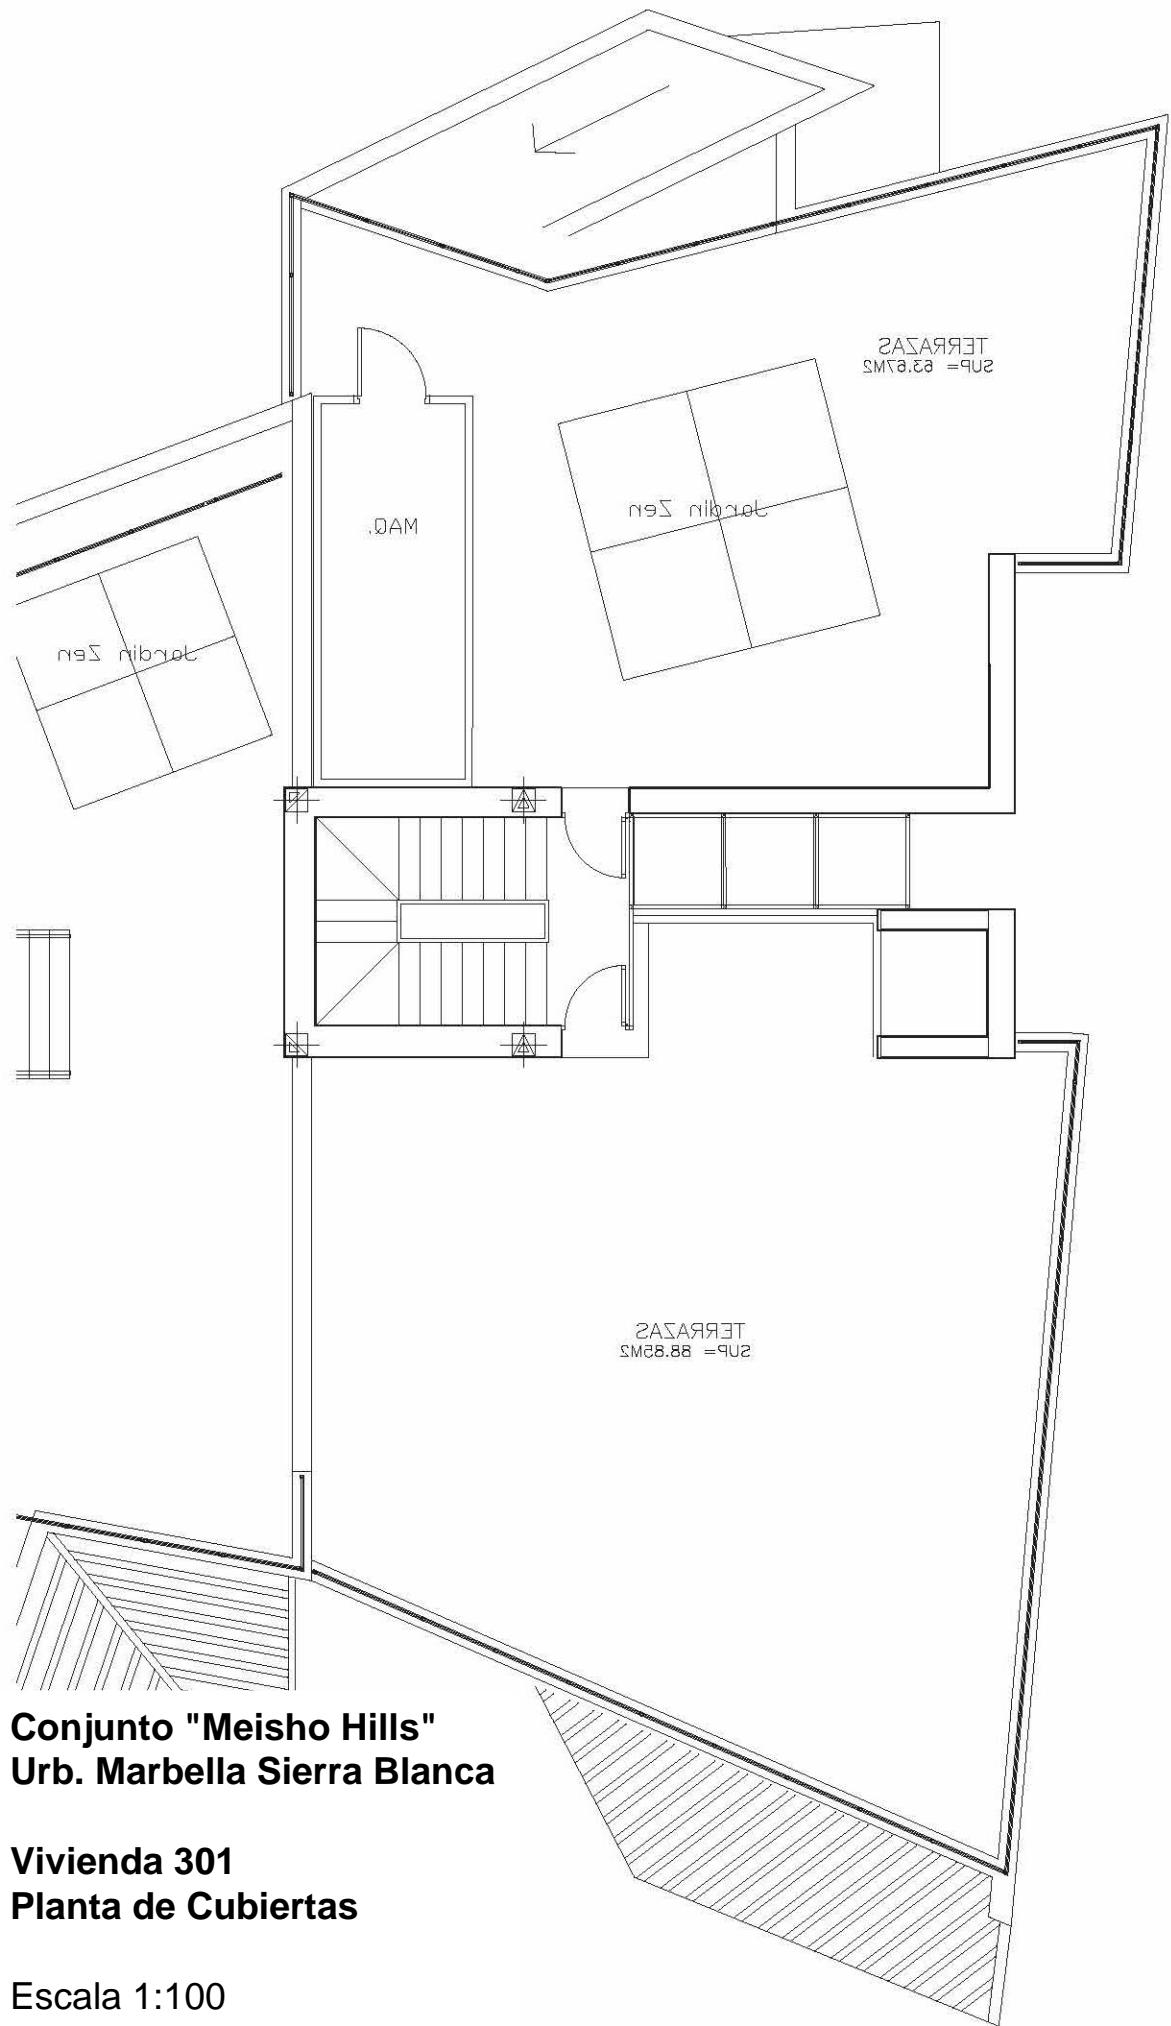

**Conjunto "Meisho Hills"
Urb. Marbella Sierra Blanca**

**Vivienda 301
Planta de Cubiertas**

Escala 1:100
Noviembre 2015