


Conjunto "Meisho Hills"
Urb. Marbella Sierra Blanca

306

Vivienda 306
Planta Baja


Escala 1:100
Noviembre 2015

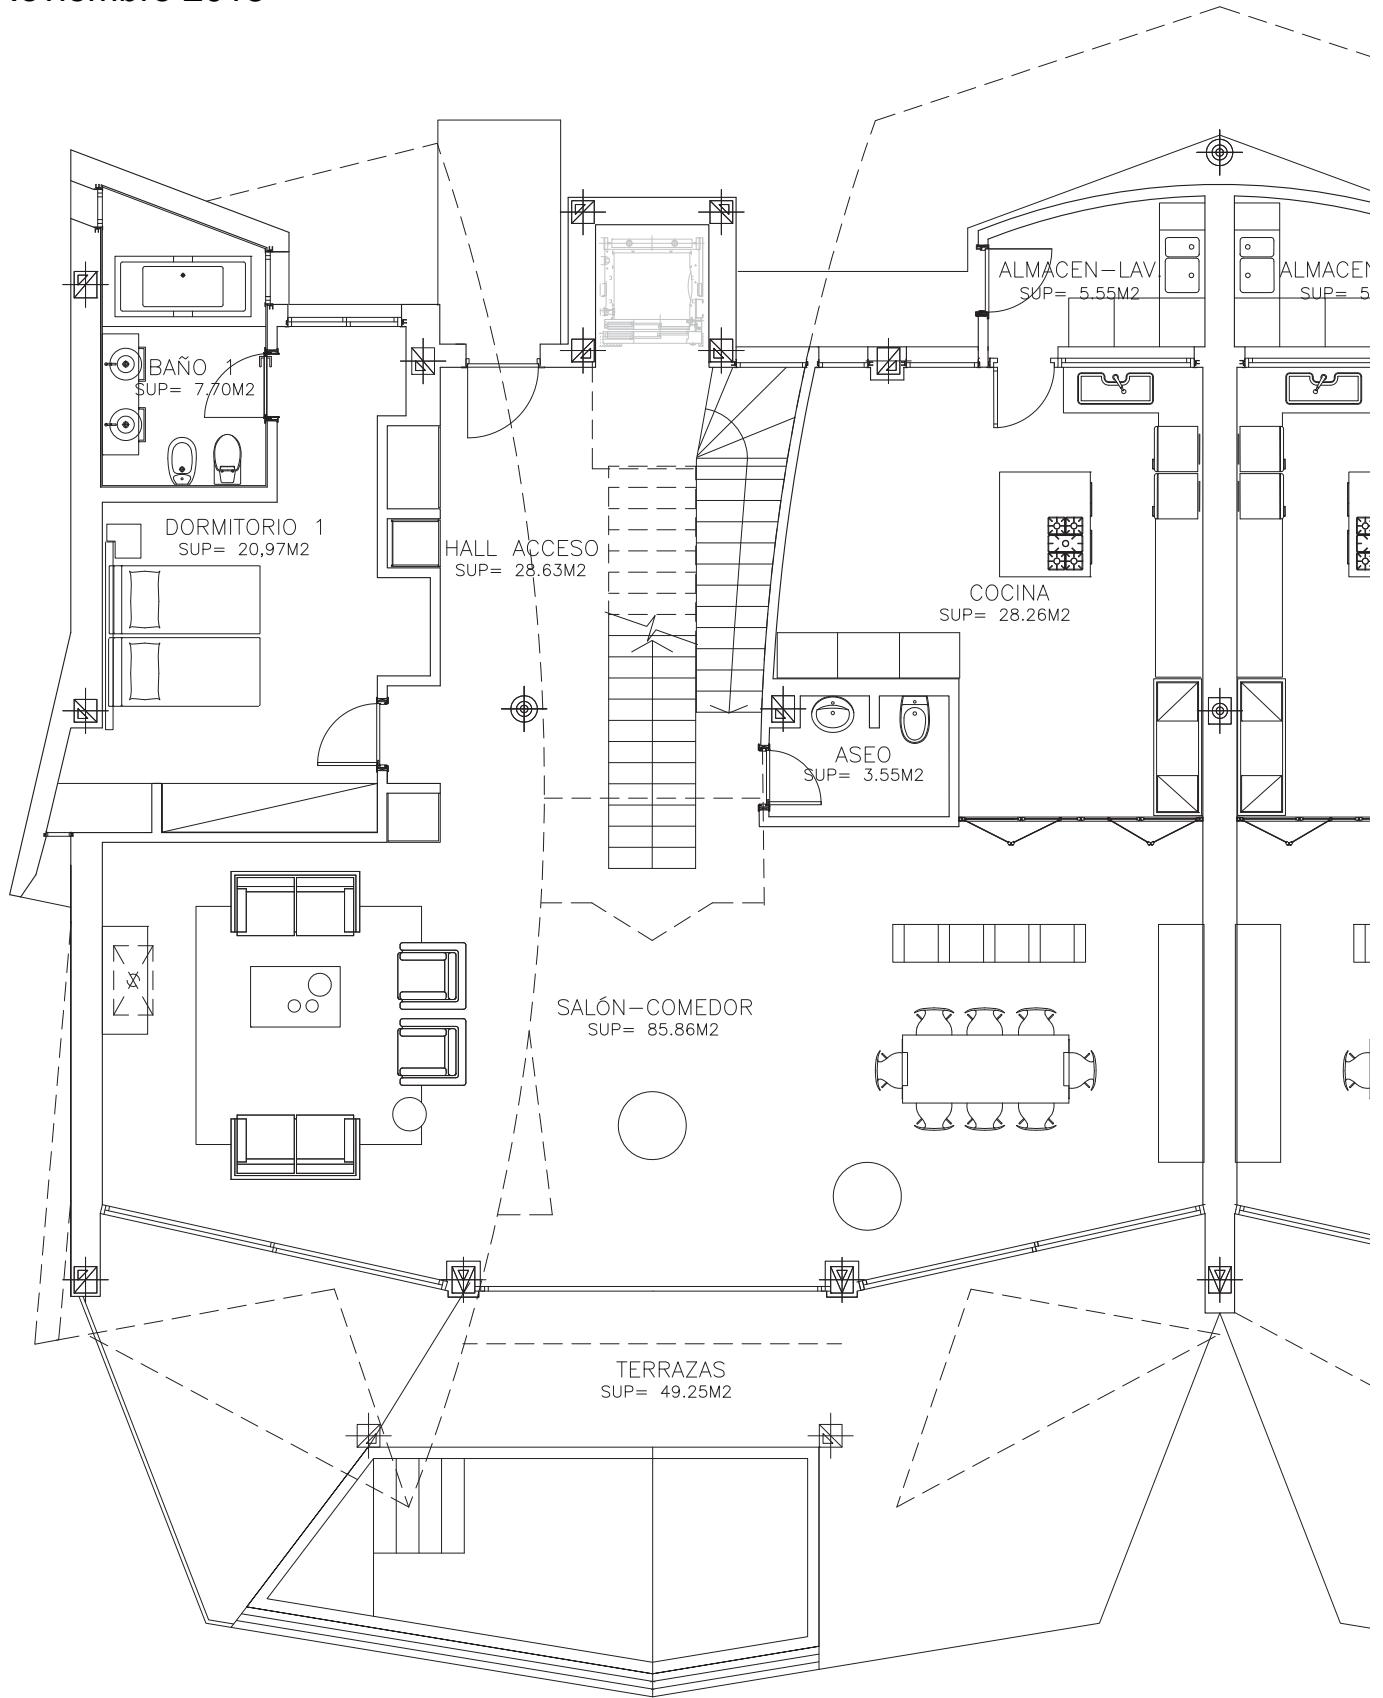

**Conjunto "Meisho Hills"
Urb. Marbella Sierra Blanca**

**Vivienda 306
Planta Alta**

Escala 1:100
Noviembre 2015

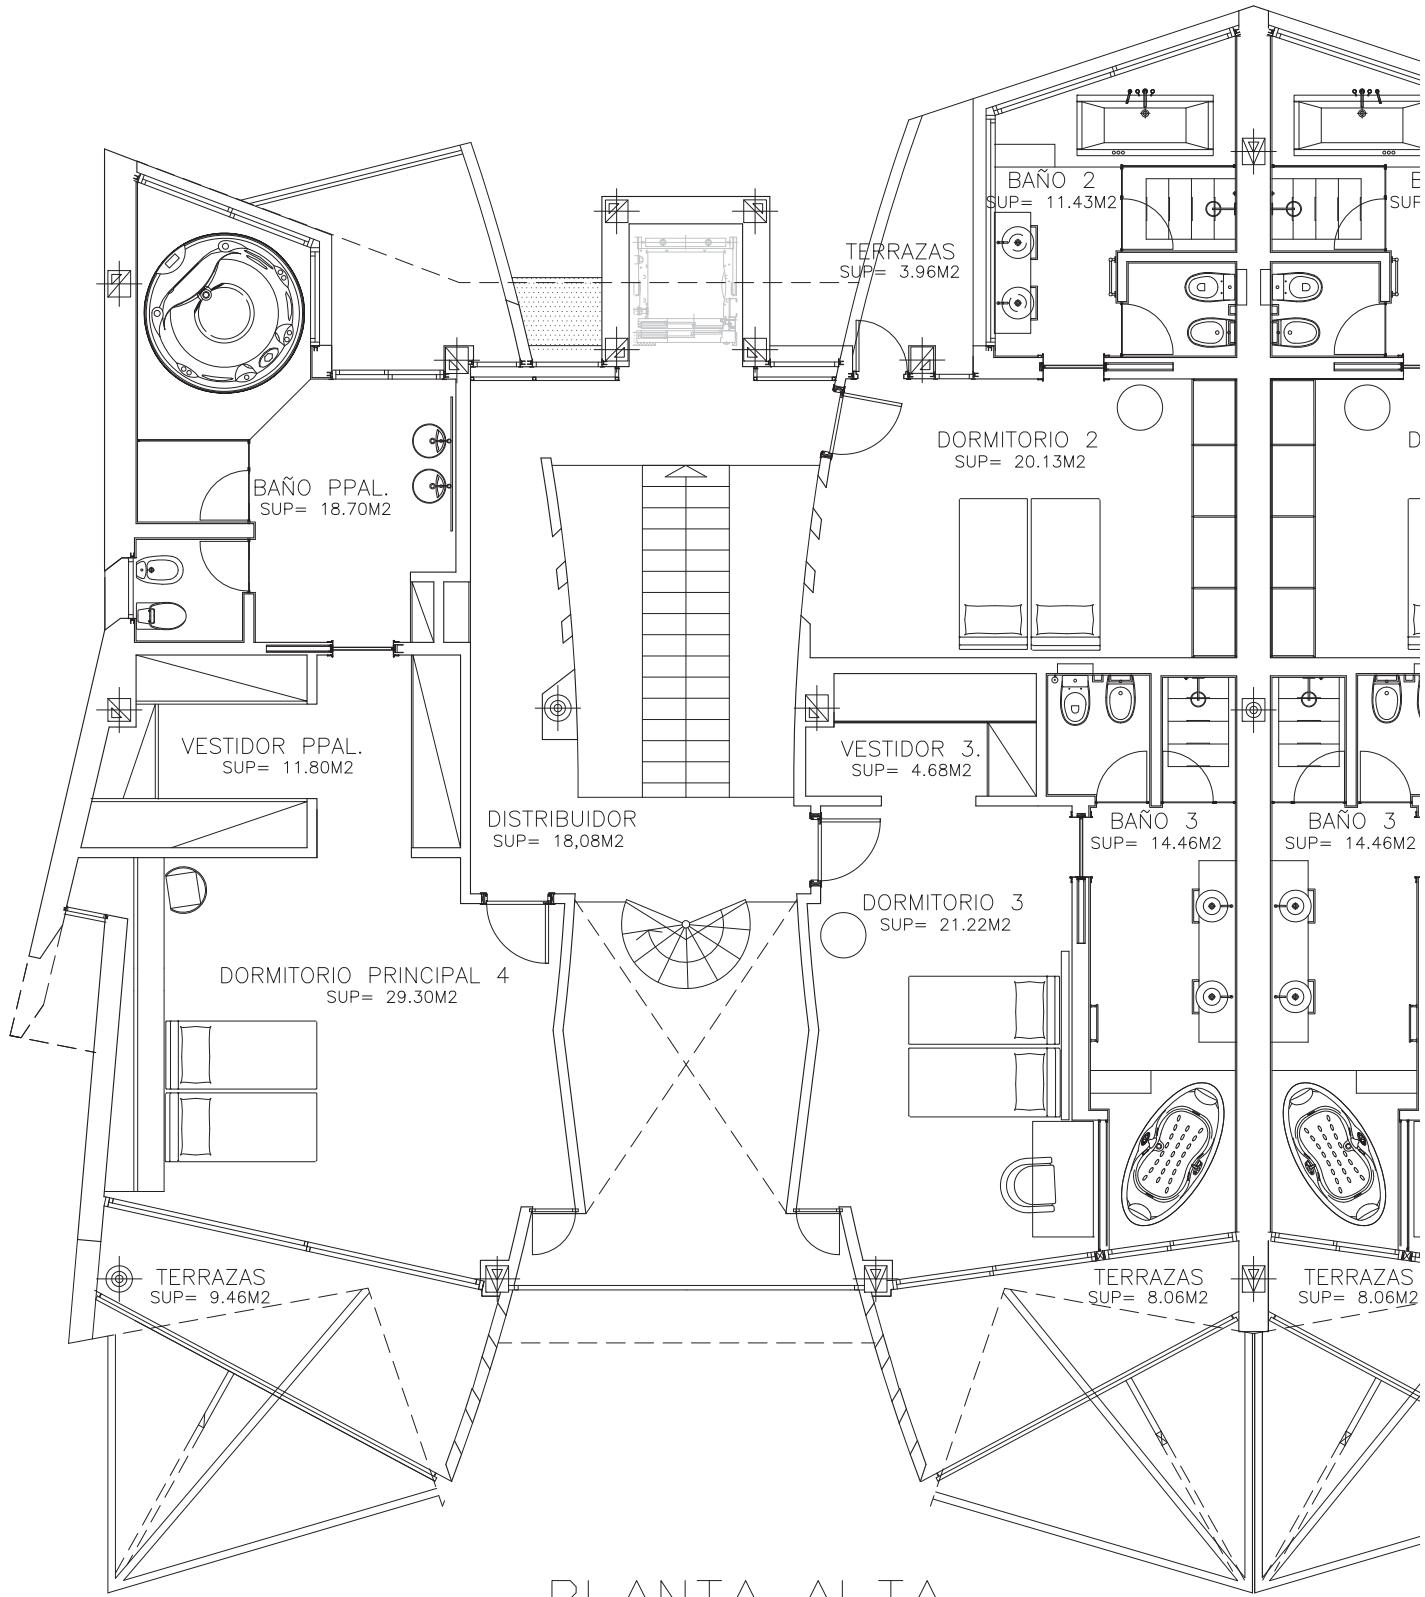

PLANTA ALTA

306

T4

**Conjunto "Meisho Hills"
Urb. Marbella Sierra Blanca**

**Vivienda 306
Planta de Cubiertas**

Escala 1:100
Noviembre 2015

