


Conjunto "Meisho Hills"
Urb. Marbella Sierra Blanca


Vivienda 403
Planta Baja
Escala 1:100

403

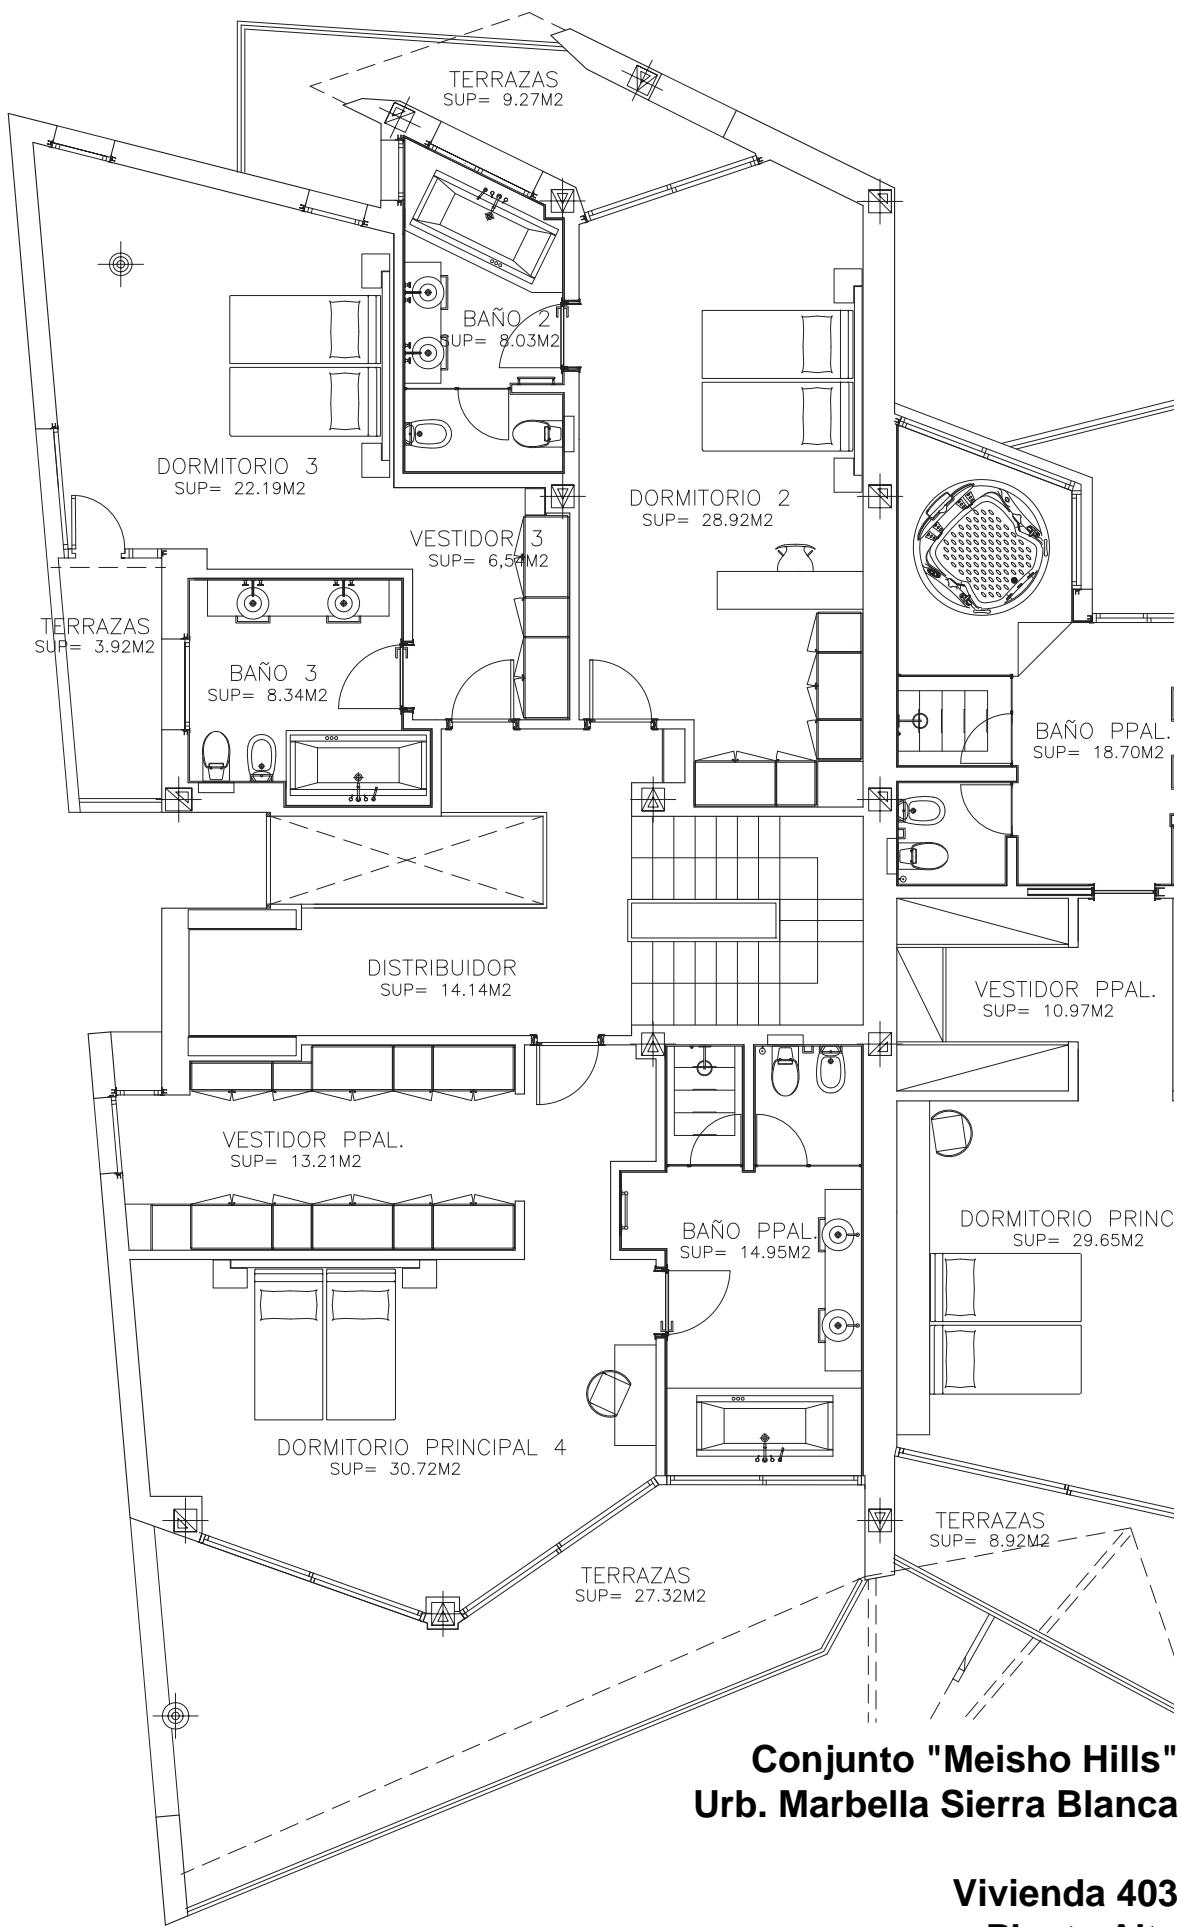

**Conjunto "Meisho Hills"
Urb. Marbella Sierra Blanca**

**Vivienda 403
Planta Alta
Escala 1:100**

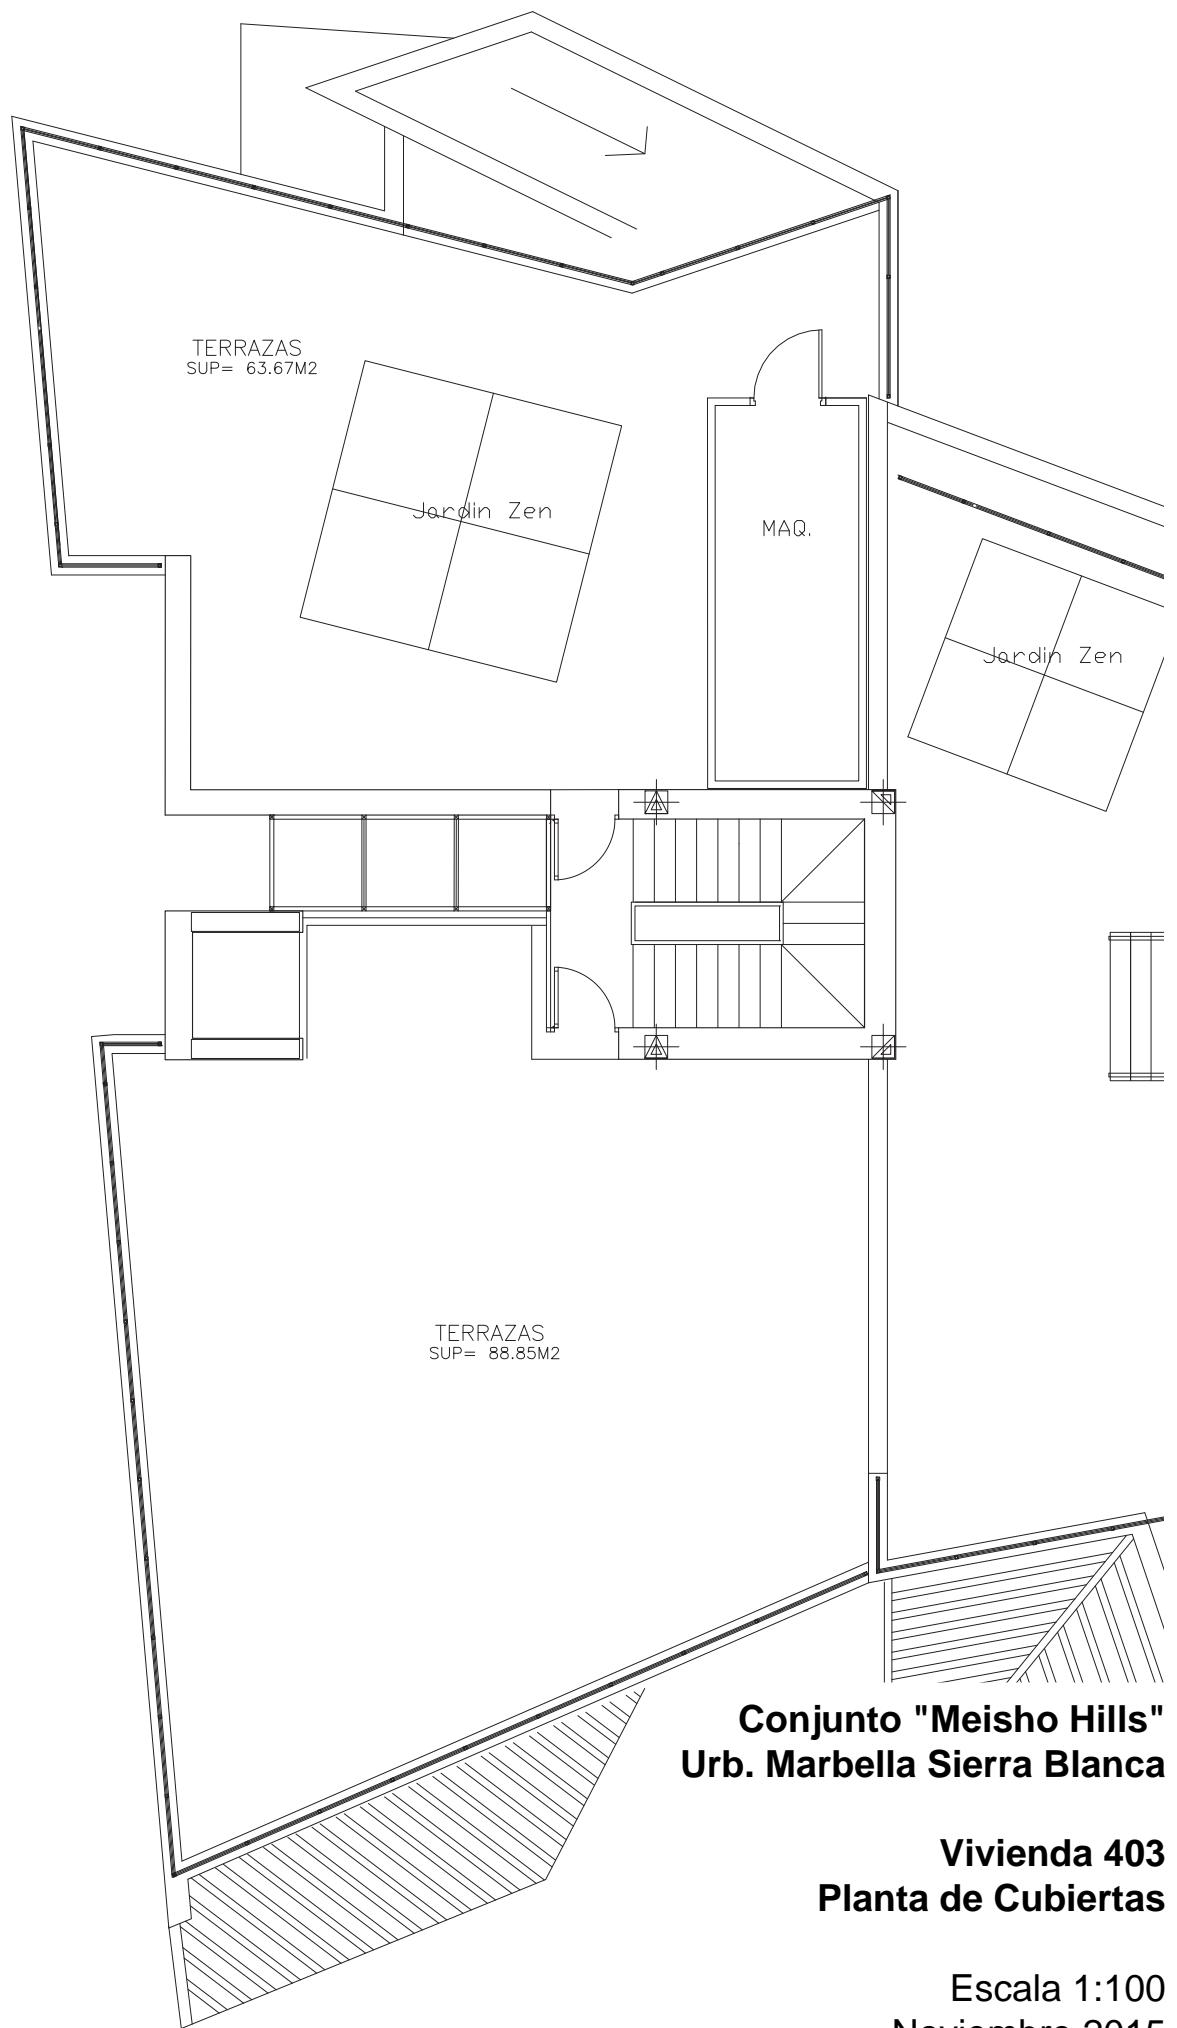

**Conjunto "Meisho Hills"
Urb. Marbella Sierra Blanca**

**Vivienda 403
Planta de Cubiertas**

Escala 1:100
Noviembre 2015