


**Conjunto "Meisho Hills"
Urb. Marbella Sierra Blanca**

**Vivienda 705
Planta Baja**

Escala 1:100
Noviembre 2015

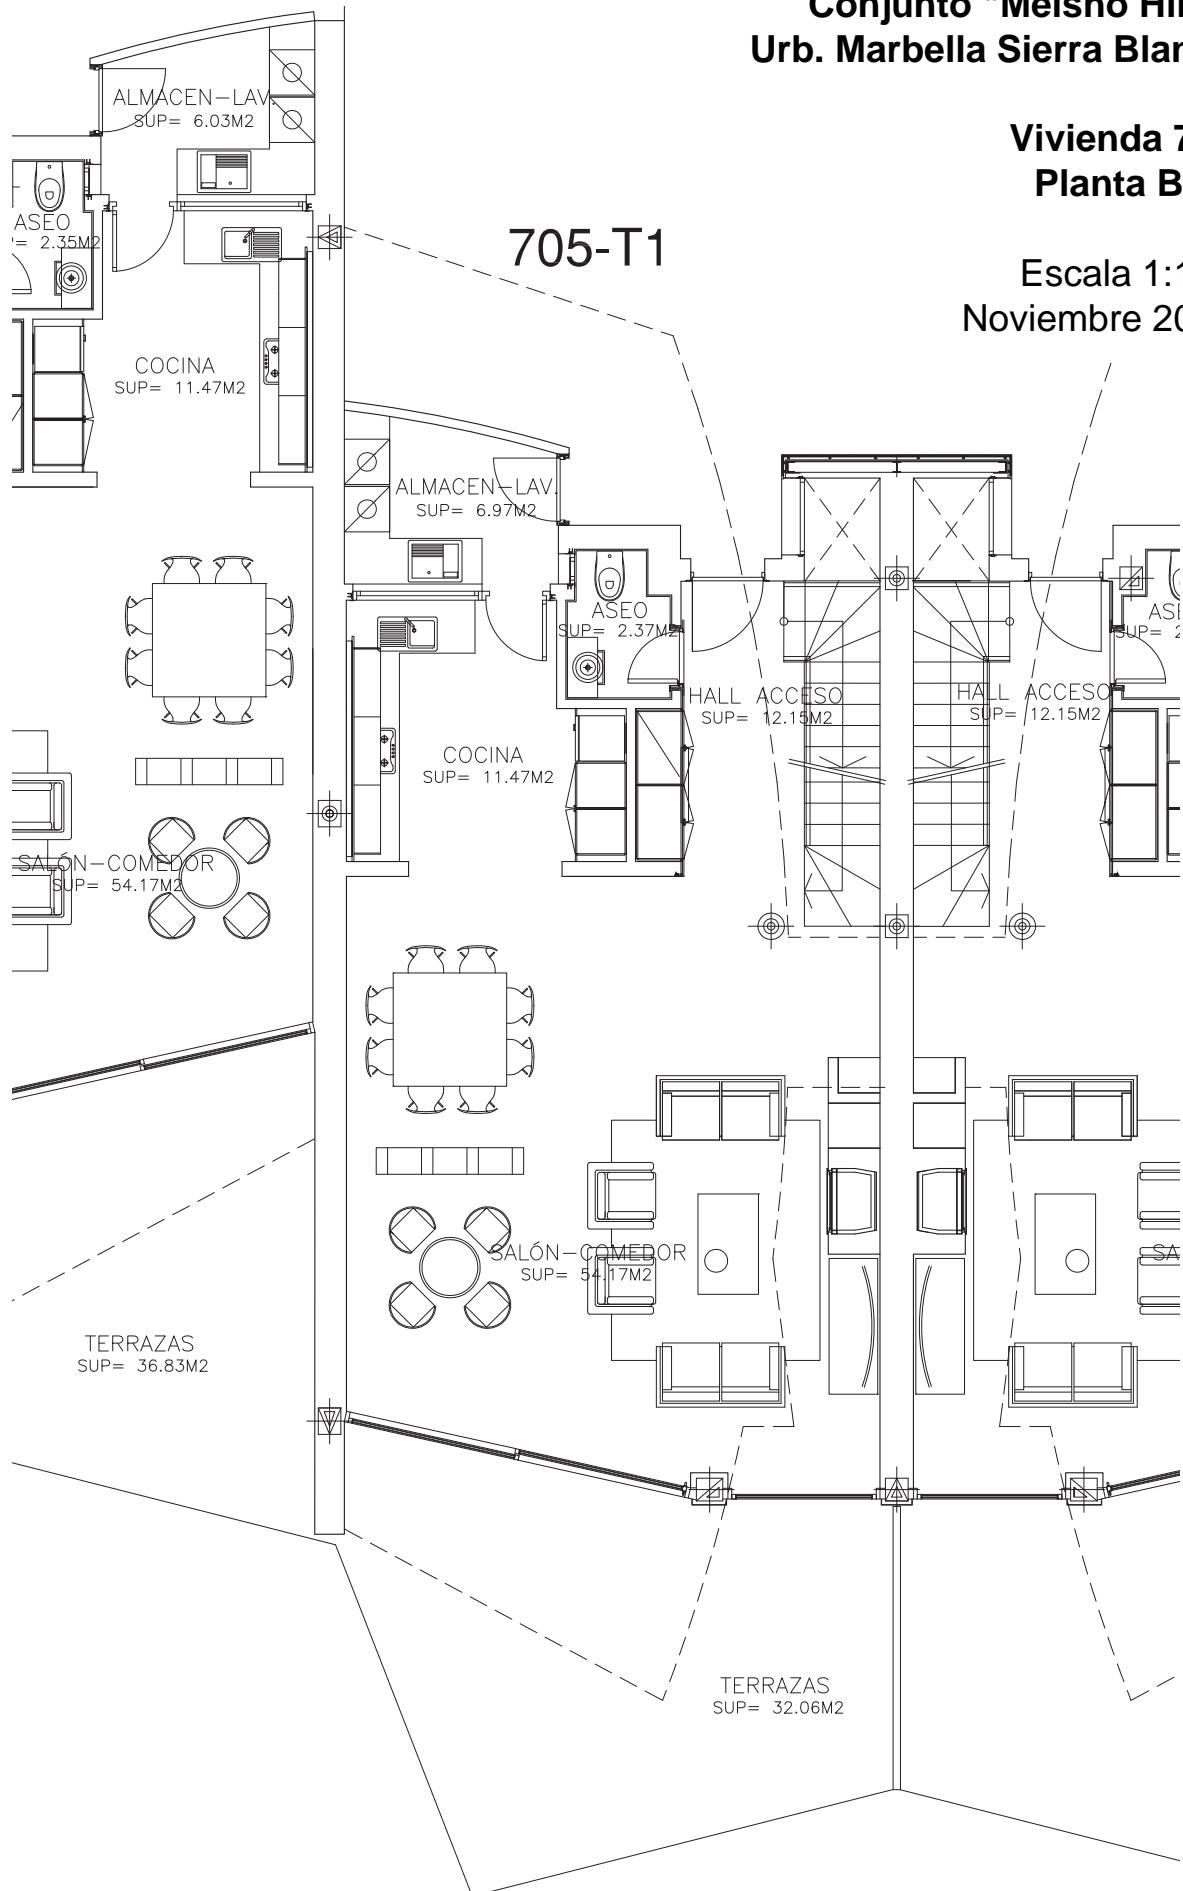


**Conjunto "Meisho Hills"
Urb. Marbella Sierra Blanca**

**Vivienda 705
Planta Alta**

705-T1

**Escala 1:100
Noviembre 2015**

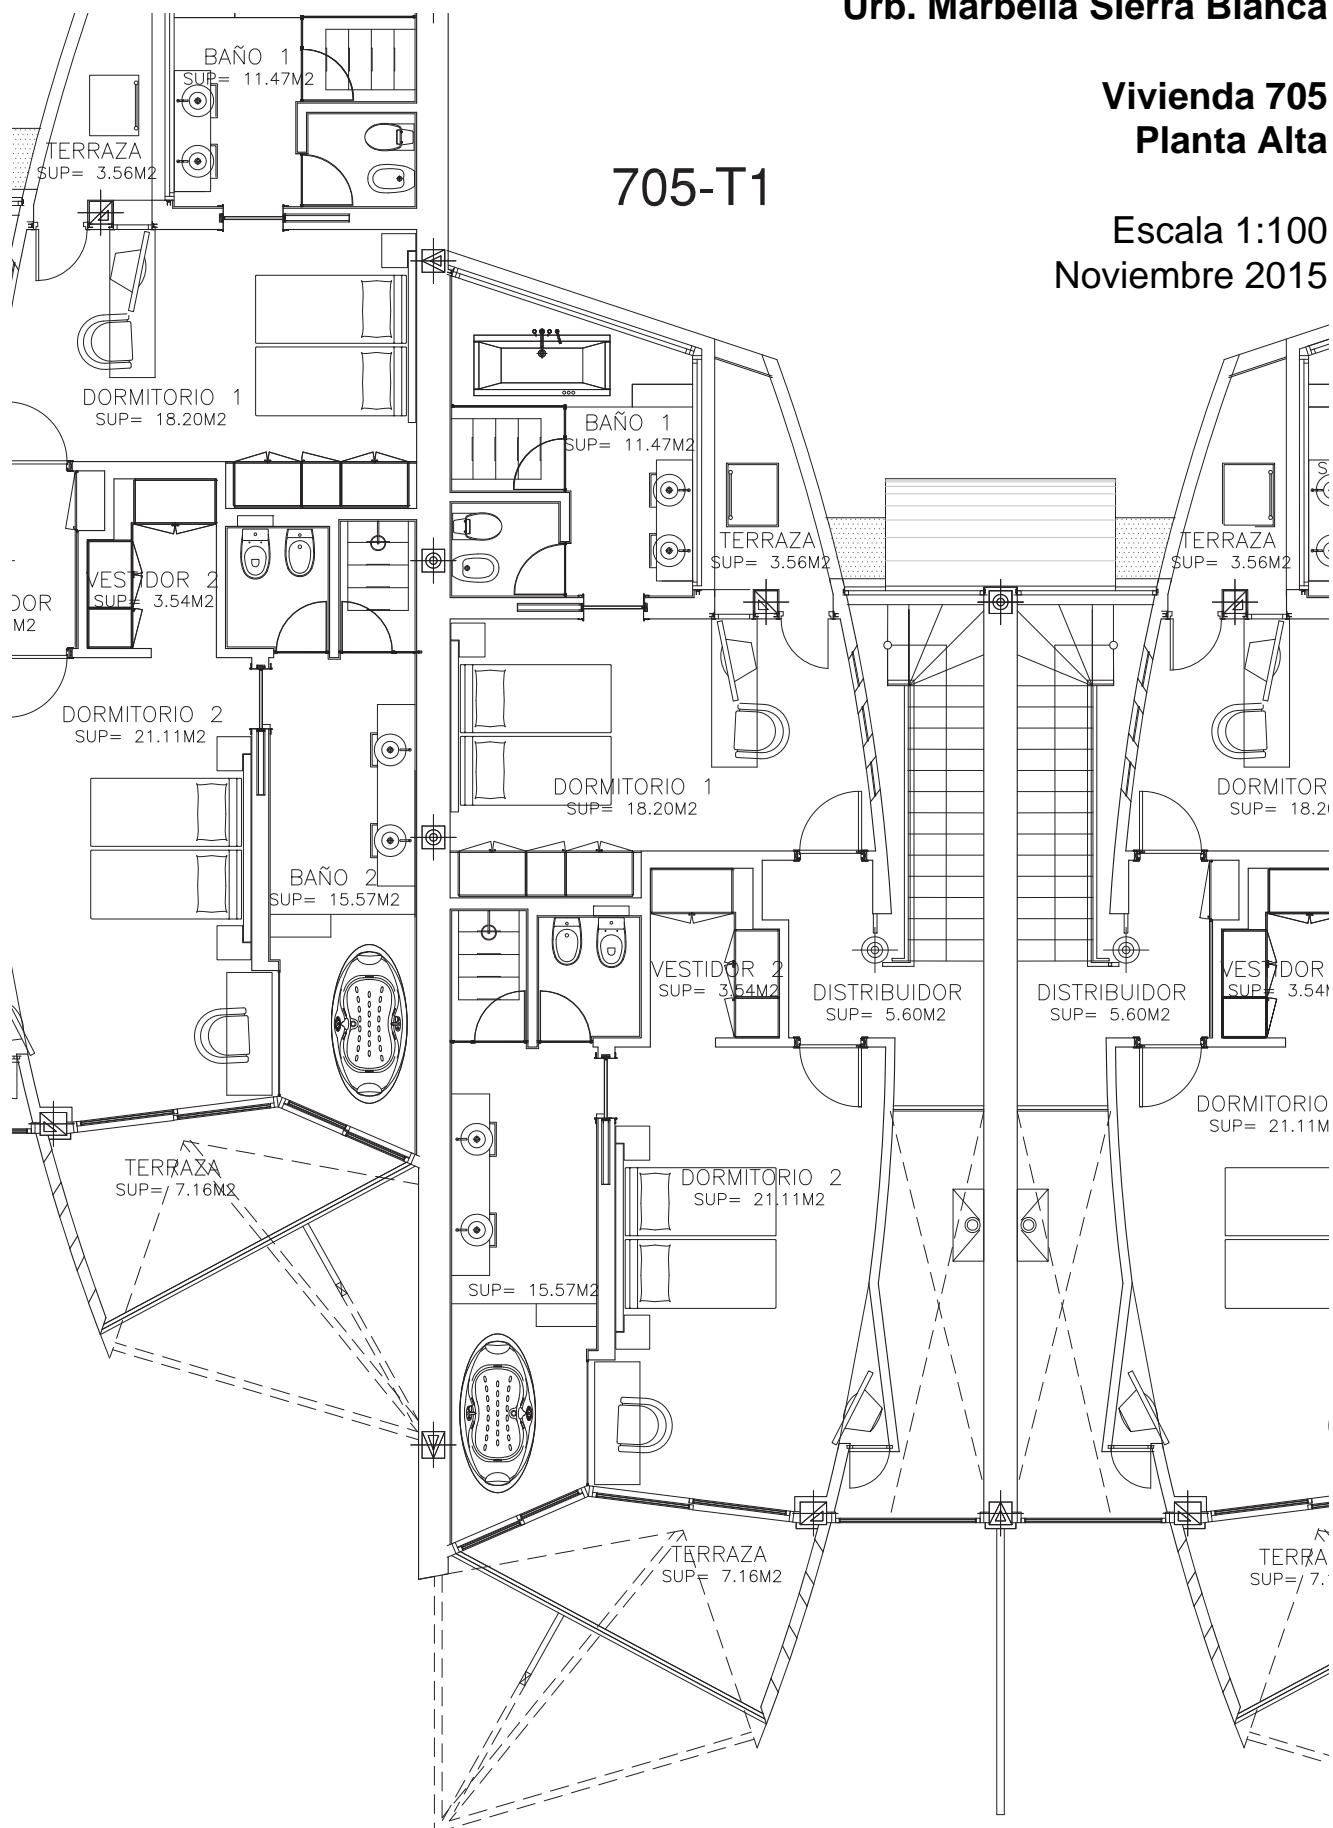

**Conjunto "Meisho Hills"
Urb. Marbella Sierra Blanca**

**Vivienda 705
Planta de Cubiertas**

Escala 1:100
Noviembre 2015

